
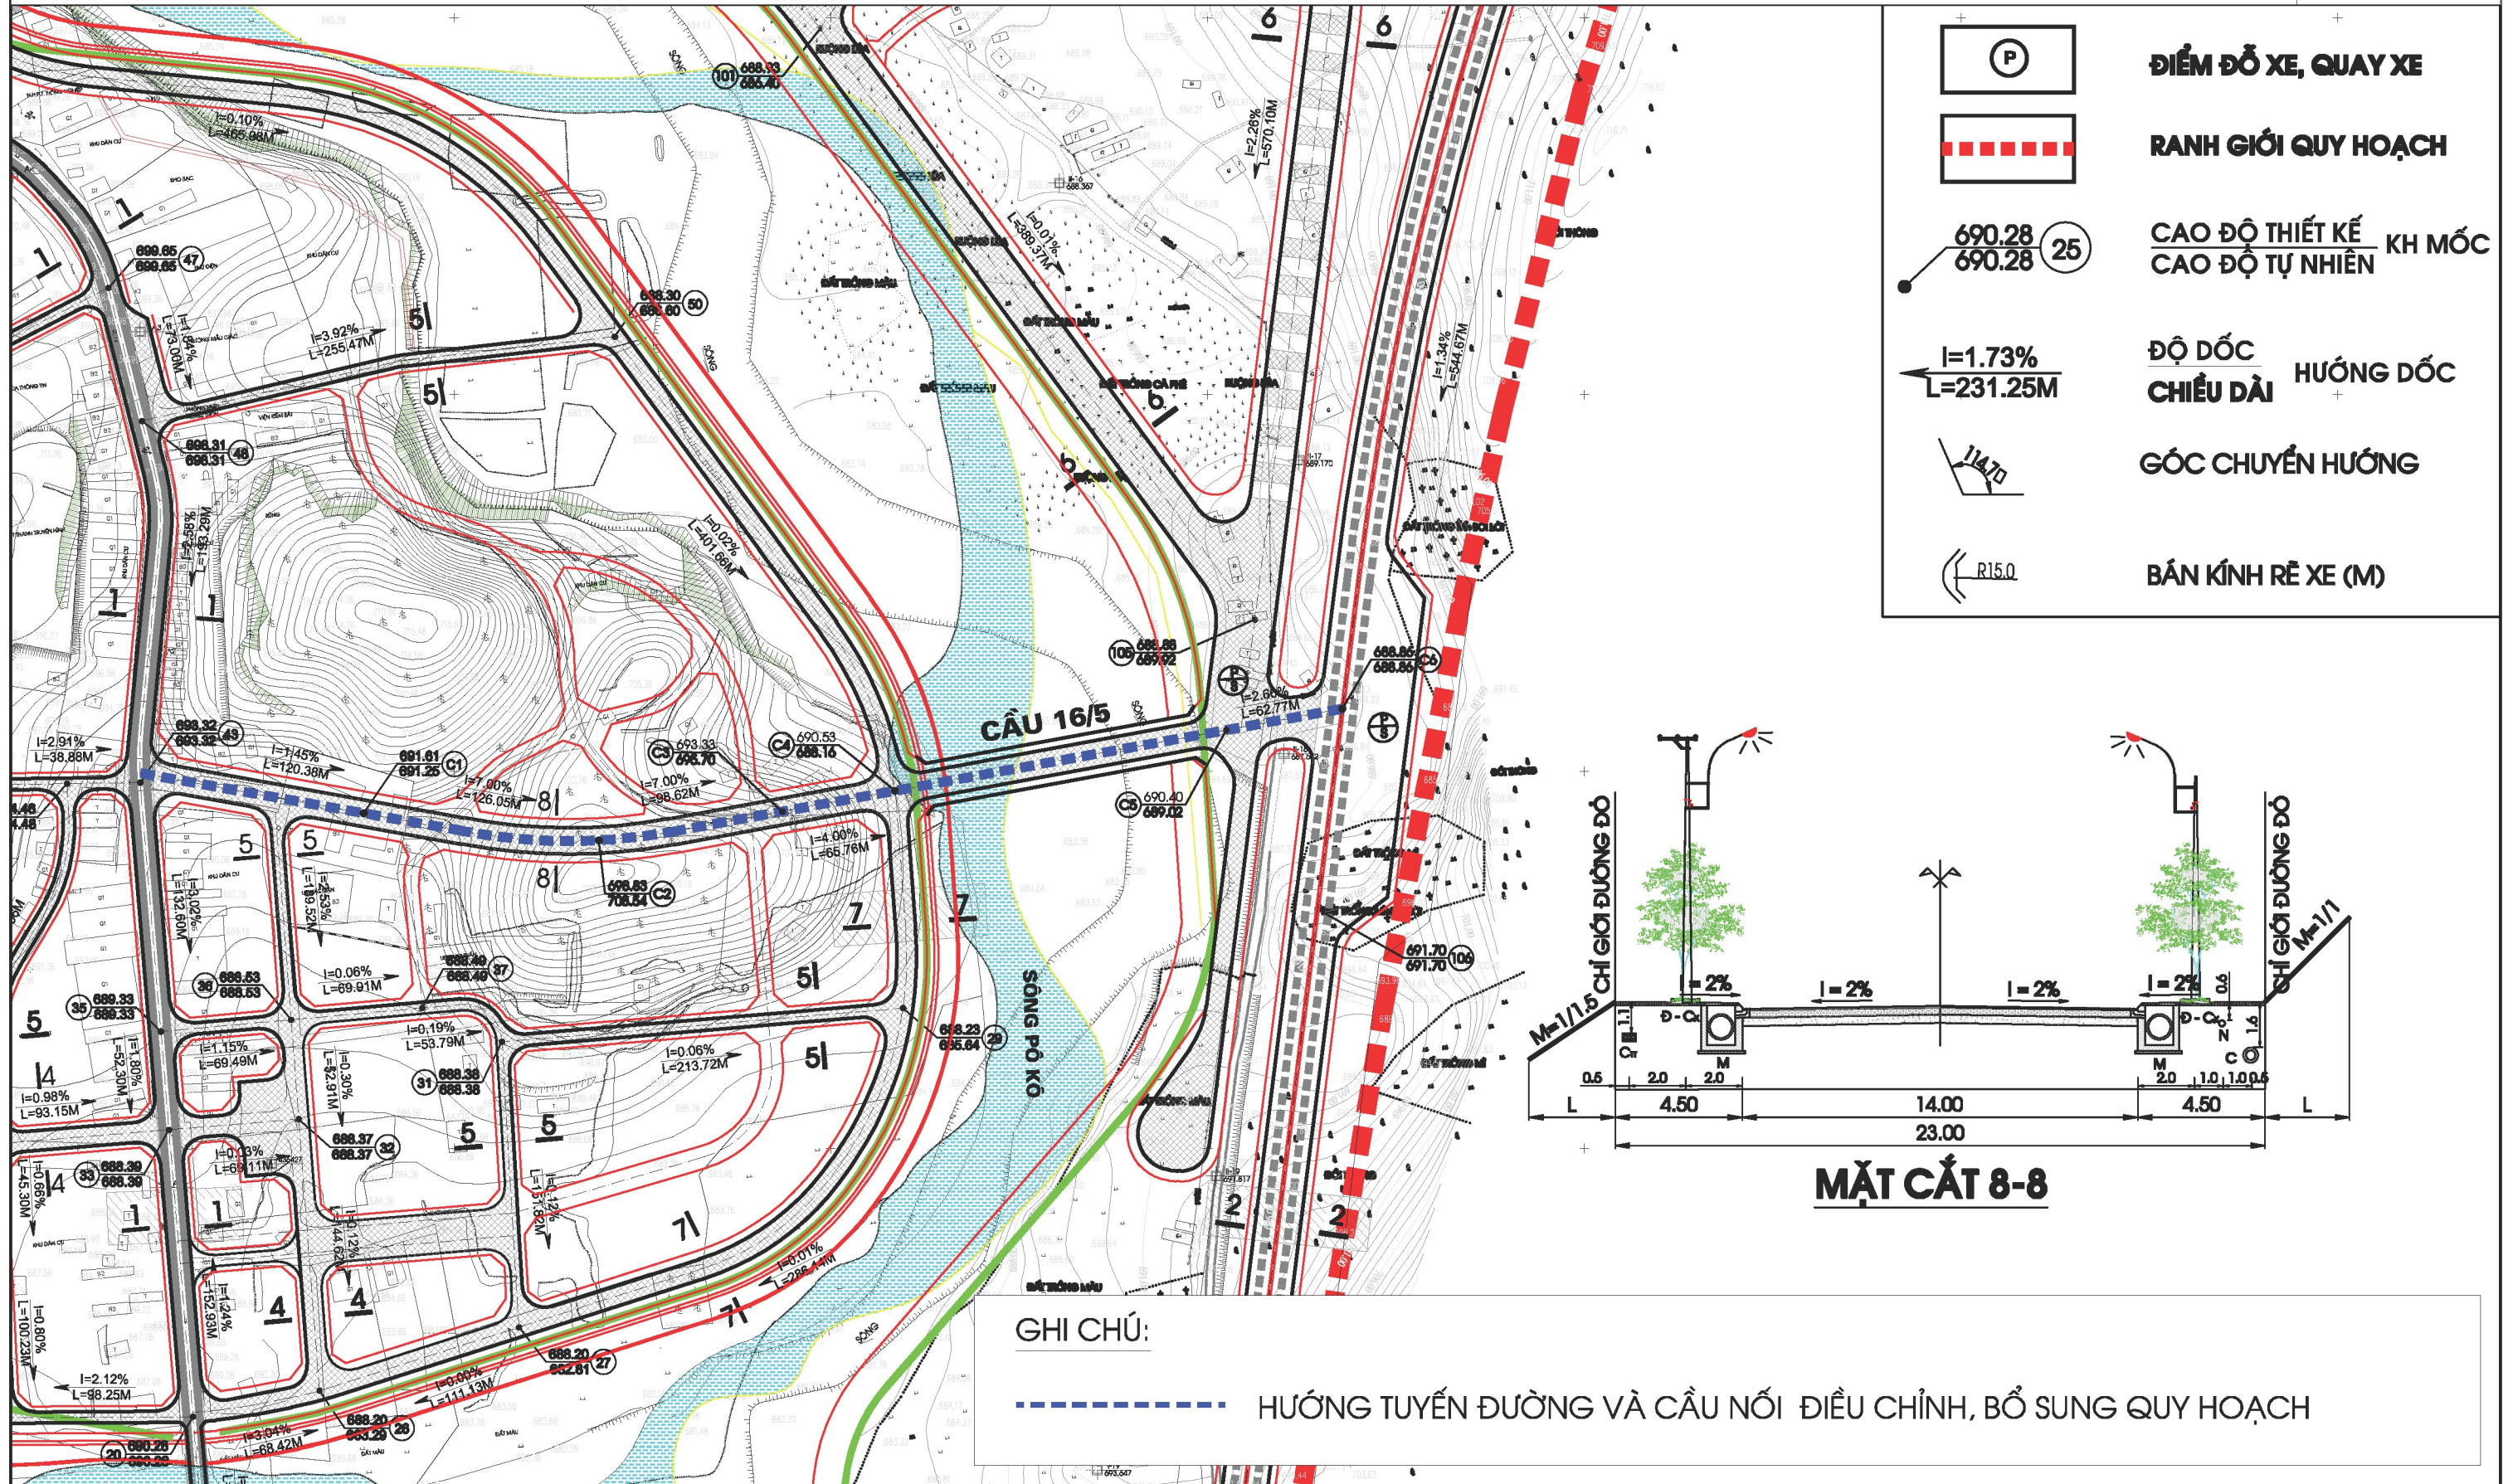



SƠ ĐỒ VỊ TRÍ

**ĐIỀU CHỈNH CỤC BỘ TUYẾN ĐƯỜNG VÀ CẦU NỐI TỪ ĐƯỜNG HÙNG VƯƠNG
(ĐƯỜNG HỒ CHÍ MINH ĐOẠN QUA THỊ TRẤN) QUA SÔNG PÔ KÔ NỐI VỚI ĐƯỜNG QUY HOẠCH PHÍA ĐÔNG SÔNG PÔ KÔ**

(KÈM THEO QUYẾT ĐỊNH SỐ: /QĐ-UBND NGÀY THÁNG NĂM 2021 CỦA ỦY BAN NHÂN DÂN TỈNH KON TUM)

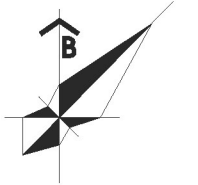

	ĐIỂM ĐỖ XE, QUAY XE
	RANH GIỚI QUY HOẠCH
	CAO ĐỘ THIẾT KẾ KH MỐC CAO ĐỘ TỰ NHIÊN
	ĐỘ DỐC CHIỀU DÀI HƯỚNG DỐC
	GÓC CHUYỂN HƯỚNG
	BÁN KÍNH RẼ XE (M)

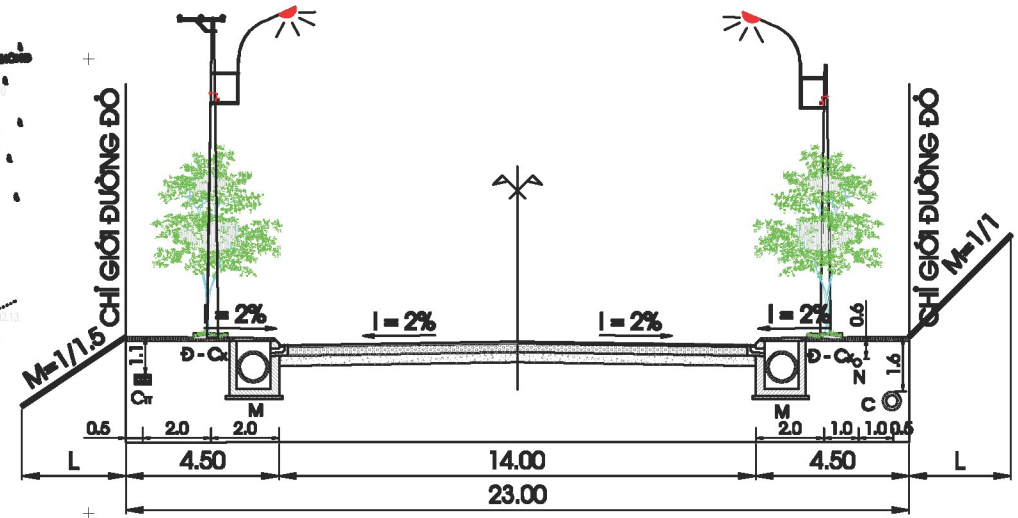

MẶT CẮT 8-8

GHI CHÚ:

HƯỚNG TUYẾN ĐƯỜNG VÀ CẦU NỐI ĐIỀU CHỈNH, BỔ SUNG QUY HOẠCH