


SƠ ĐỒ VỊ TRÍ

ĐIỀU CHỈNH CỤC BỘ ĐỒ ÁN ĐIỀU CHỈNH QUY HOẠCH CHUNG XÂY DỰNG THỊ TRẤN ĐẮK GLEI - HUYỆN ĐẮK GLEI

(Kèm theo Tờ trình số: /TTr-UBND ngày /12/2020 của Ủy ban nhân dân Huyện Đắk Glei)

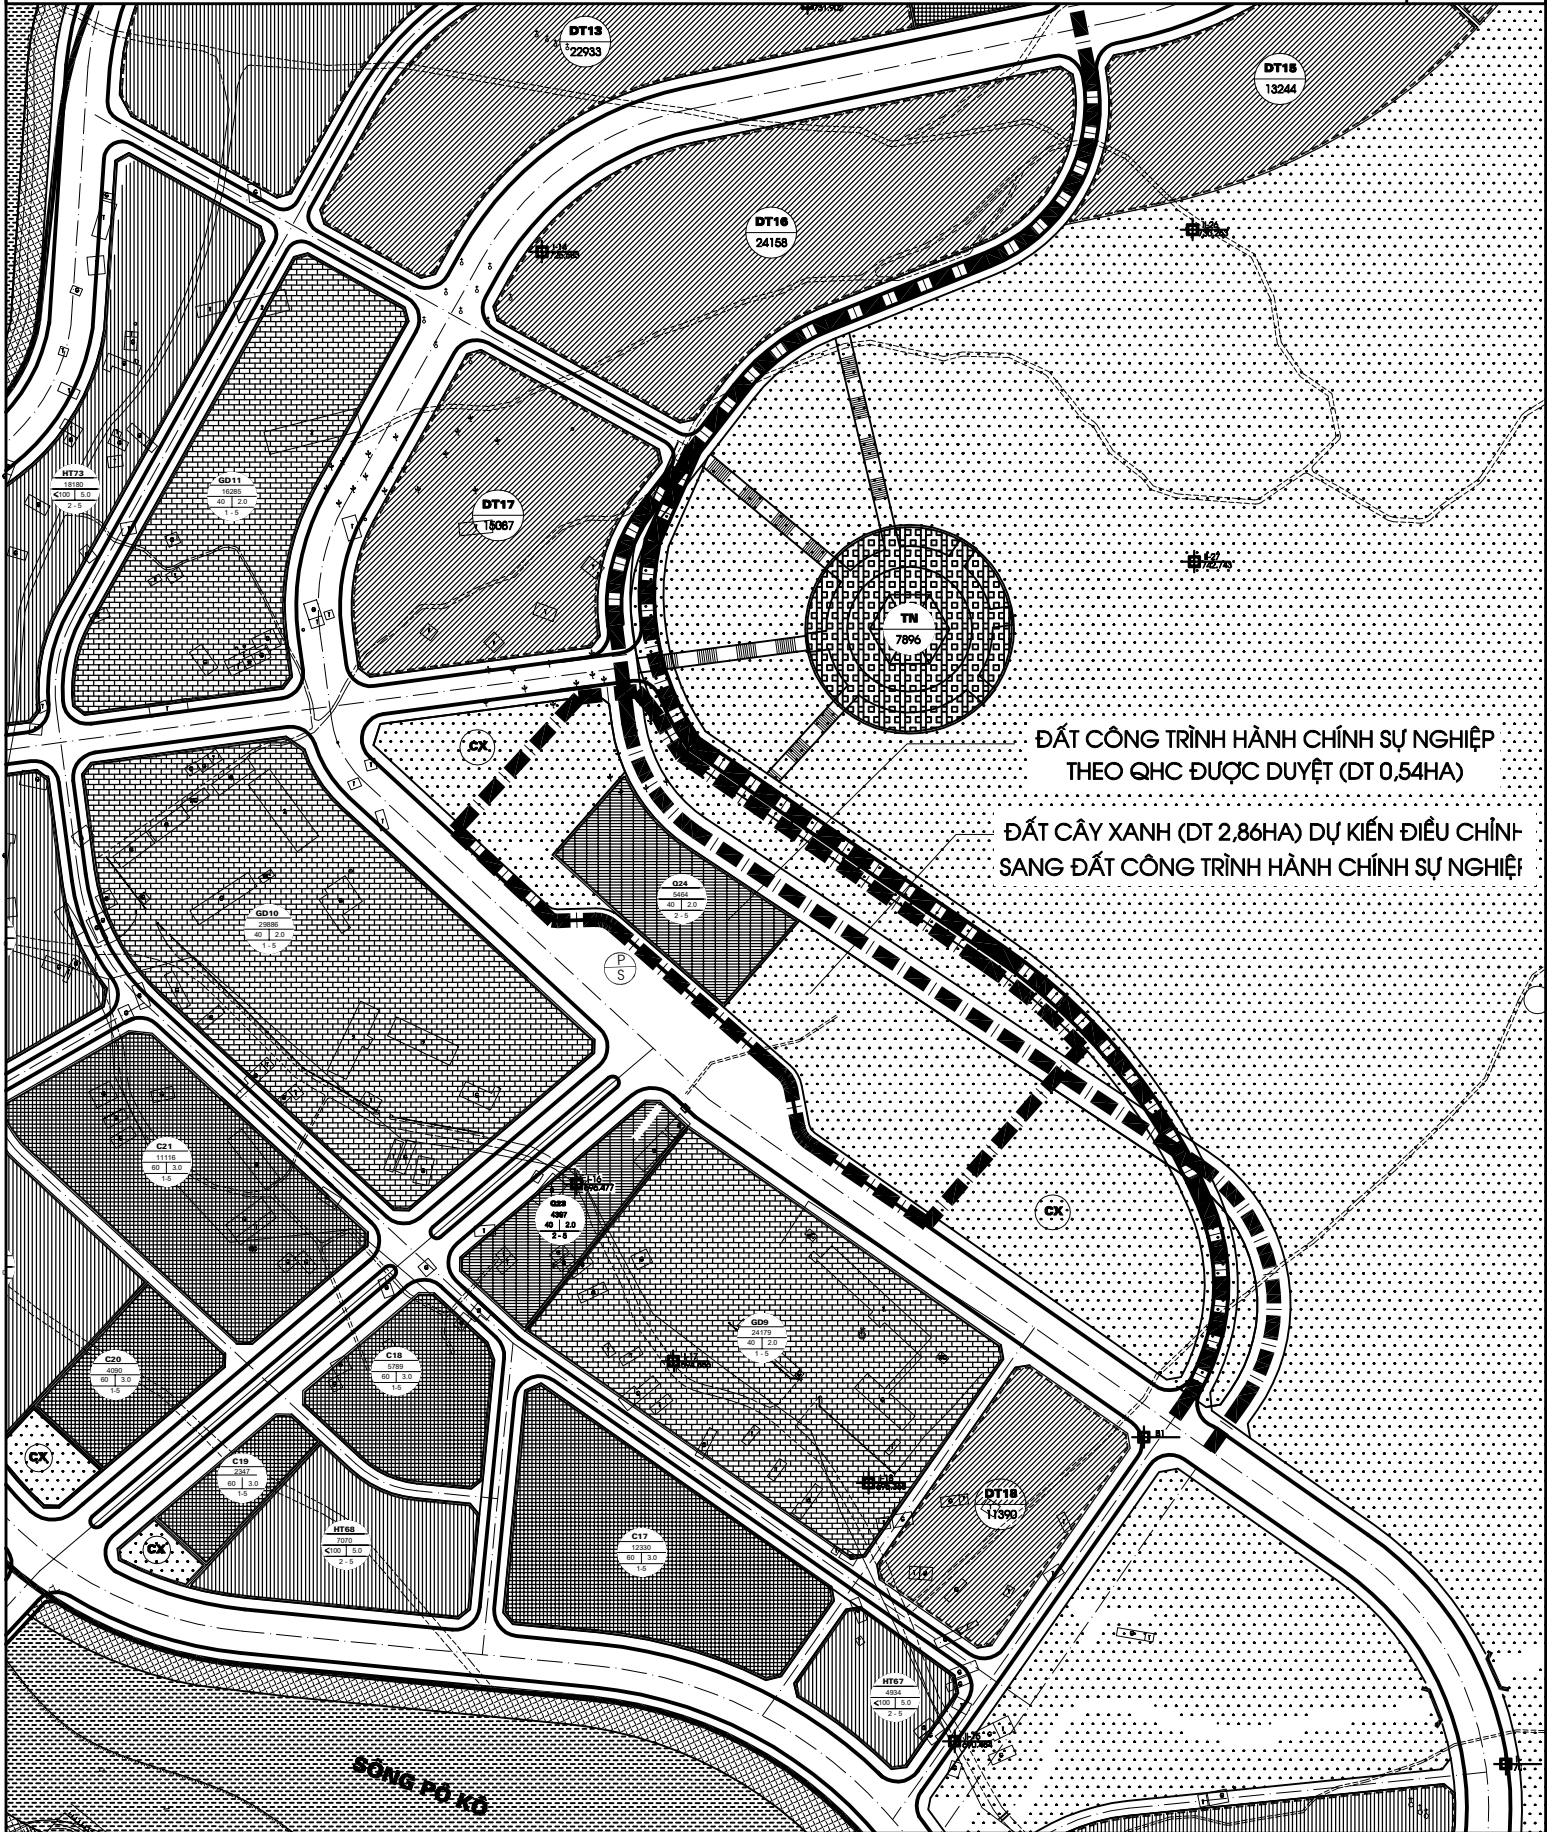

ĐẤT CÔNG TRÌNH HÀNH CHÍNH SỰ NGHIỆP
THEO QHC ĐƯỢC DUYỆT (DT 0,54HA)

ĐẤT CÂY XANH (DT 2,86HA) DỰ KIẾN ĐIỀU CHỈNH
SANG ĐẤT CÔNG TRÌNH HÀNH CHÍNH SỰ NGHIỆP

GHI CHÚ:



TIM TUYẾN ĐƯỜNG GIAO THÔNG THEO QUY HOẠCH CHUNG ĐƯỢC DUYỆT



TIM TUYẾN ĐƯỜNG GIAO THÔNG ĐỀ NGHỊ ĐIỀU CHỈNH CỤC BỘ QUY HOẠCH (DỊCH VỀ HƯỚNG ĐÔNG KHOẢNG 36M)



RANH GIỚI ĐẤT CÔNG TRÌNH HÀNH CHÍNH SỰ NGHIỆP (TỔNG DIỆN TÍCH KHOẢNG 3,4HA)