


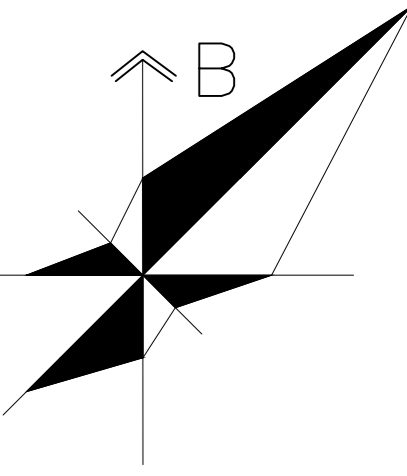


# QUY HOẠCH CHI TIẾT XÂY DỰNG (TỈ LỆ 1/500) NGHĨA TRANG NHÂN DÂN HUYỆN ĐẮK GLEI

ĐỊA ĐIỂM: THỊ TRẤN ĐẮK GLEI, HUYỆN ĐẮK GLEI, TỈNH KON TUM

## BẢN ĐỒ QUY HOẠCH CHUẨN BỊ KỸ THUẬT; QUY HOẠCH GIAO THÔNG



MẶT CÁT SAN NỀN ĐIỂN HÌNH

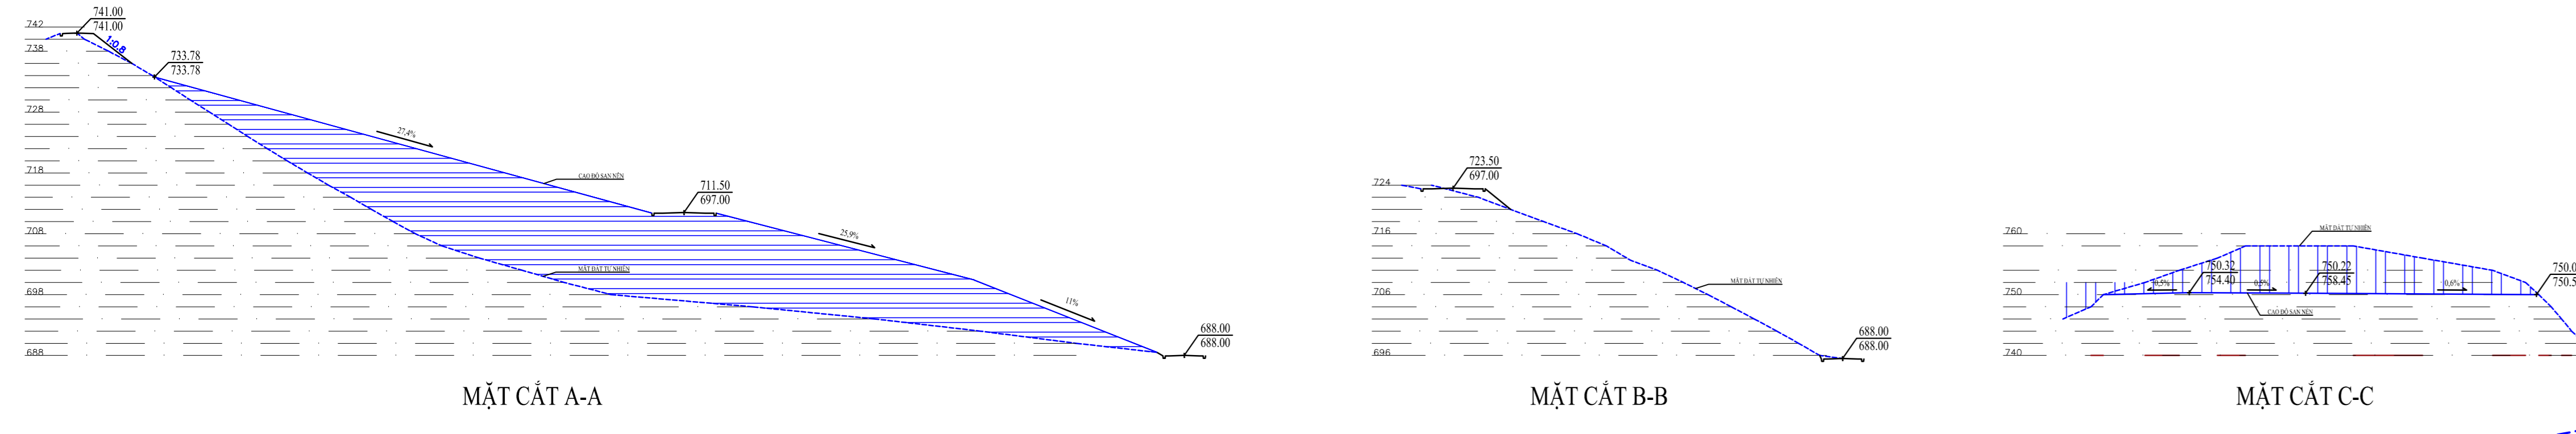


MẶT CÁT A-A

MẶT CÁT B-B

MẶT CÁT C-C

STT	HẠNG MỤC	KHỐI LƯỢNG	
		L (m)	DT (m <sup>2</sup> )
1	ĐƯỜNG TRỤC CHÍNH		
1.1	MẶT CÁT 1-1; B1 = 1,5+7,0+1,5=10,0	1.078,77	10.787,73
2	ĐƯỜNG NHÁNH		
2.1	MẶT CÁT 2-2; B2 = 1,0+5,0+1,0=7,0	885,46	6.198,22
2.2	MẶT CÁT 3-3; B3 = 1,0+3,5+1,0=5,5	3.136,92	17.253,04
3	ĐƯỜNG PHÂN NHÓM		
3.1	LỐI ĐI BỘ, BẮC CẤP		545,20
	TỔNG CỘNG	5.101,15	34.784,19

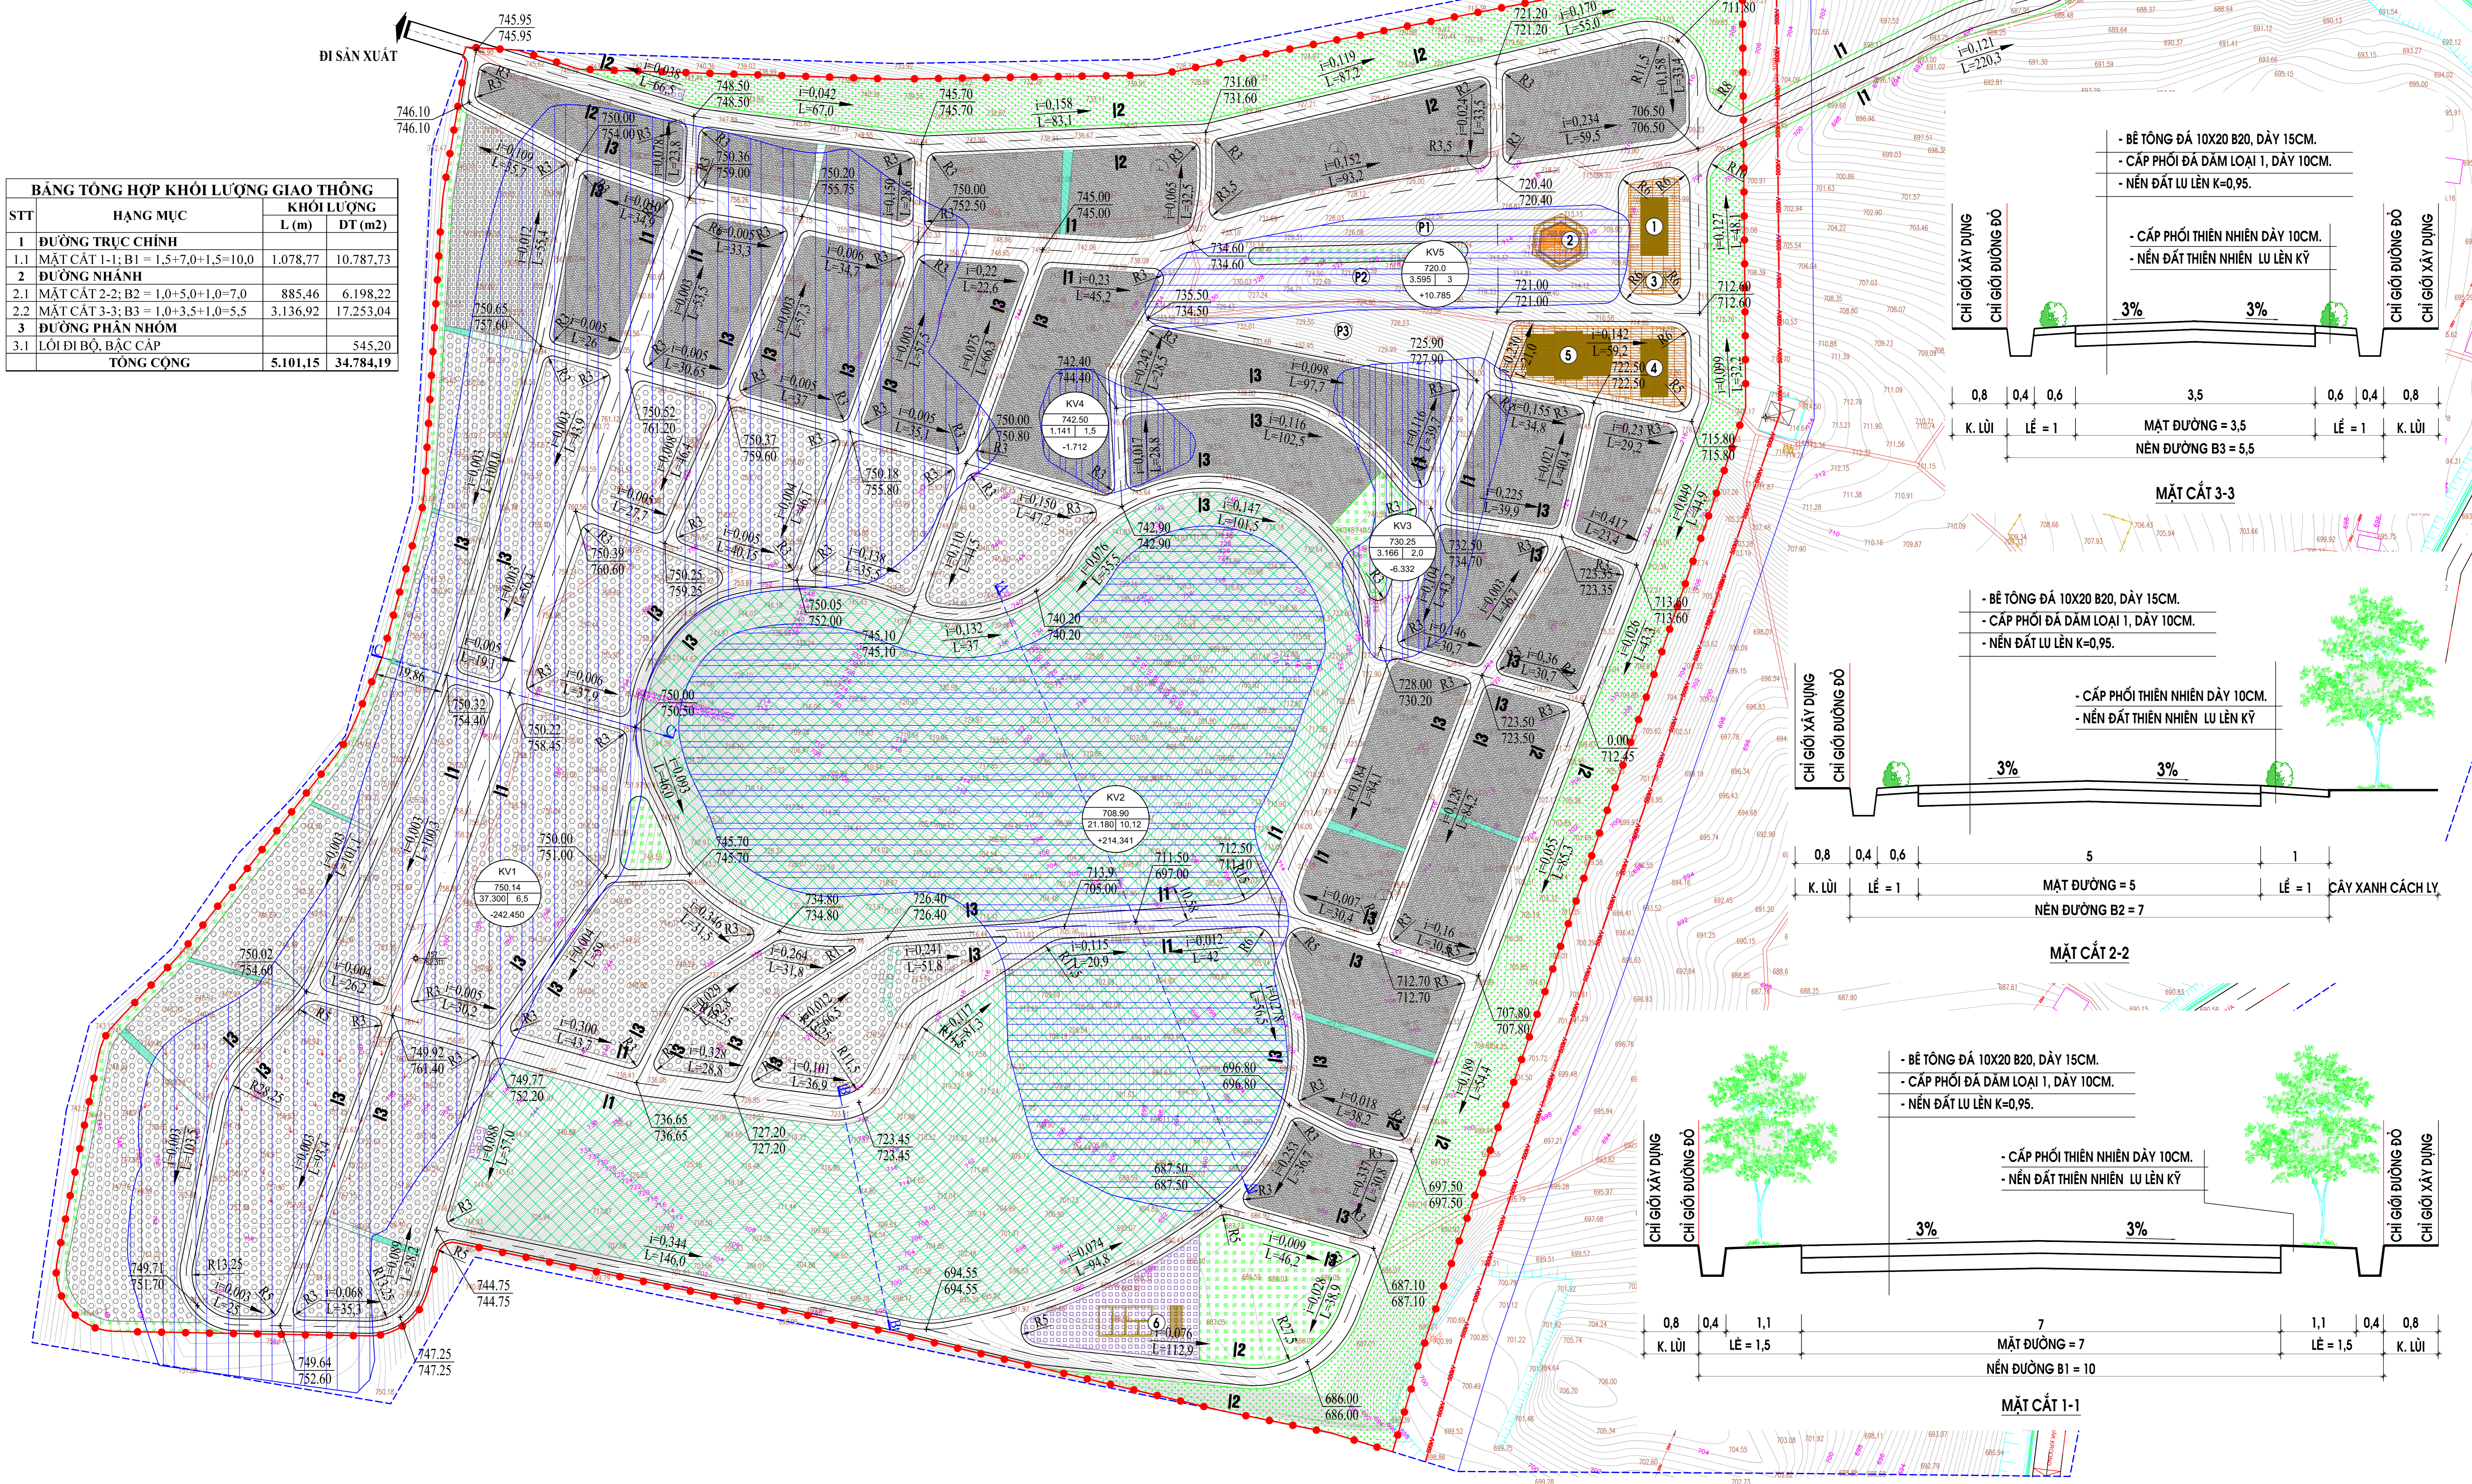

ĐẦU NỐI VỚI ĐƯỜNG QL14 TẠI KM 1.446+500

### GHỊ CHÚ:

- ① NHÀ QUẢN TRẠNG
- ② NHÀ TƯỜNG NIỆM
- ③ NHÀ VỆ SINH CÔNG CỘNG
- ④ KHU HÓA TẮNG (DỰ KIẾN)
- ⑤ NHÀ TÒ CHỨC TANG LỄ
- ⑥ TRẠM XỬ LÝ NƯỚC THẢI
- (P) BÃI ĐÓ XE

### KÍ HIỆU:

- ĐƯỜNG BÊ TÔNG (NHỰA)
- ĐƯỜNG ĐÌ BỘ (PHÂN NHÓM)
- BÀN KÍNH QUAY XE
- $X = 1588871,57$   
 $Y = 560357,31$  TỌA ĐỘ  $\frac{x}{y}$  NÚT
- $\frac{558,80}{558,80}$  CAO ĐỘ THIẾT KẾ
- $\frac{558,80}{558,80}$  CAO ĐỘ TỰ NHIÊN
- $i = 0,03$   
 $L = 150$  ĐỘ ĐỐC
- $L = 150$  CHIỀU DÀI ĐỐC (M)
- KHU VỰC HẠ NỀN
- KHU VỰC TỒN NỀN
- KHU VỰC ĐỀU ĐÁP
- $\frac{KV}{CD}$   
 $\frac{S}{H}$   
 $\frac{V}{V}$  CAO ĐỘ NỀN  
THIẾT KẾ TRUNG BÌNH  
CHIỀU CAO BẢO ĐẢM  
TRUNG BÌNH  
KHỐI LƯỢNG ĐÁ (t)  
KHỐI LƯỢNG ĐẬP (t)  
DIỆN TÍCH ĐÁO ĐẬP (M<sup>2</sup>)
- ĐƯỜNG DÂY 500KV
- RANH GIỚI ĐỘ VÊ
- RANH GIỚI QUY HOẠCH

- BÊ TÔNG ĐÁ 10X20 B20, DÀY 15CM.  
- CẤP PHỐI ĐÁ DẠM LOẠI 1, DÀY 10CM.  
- NỀN ĐẤT LU LÊN K=0,95.

- CẤP PHỐI THIÊN NHIÊN DÀY 10CM.  
- NỀN ĐẤT THIÊN NHIÊN LU LÊN KỶ

- BÊ TÔNG ĐÁ 10X20 B20, DÀY 15CM.  
- CẤP PHỐI ĐÁ DẠM LOẠI 1, DÀY 10CM.  
- NỀN ĐẤT LU LÊN K=0,95.

- CẤP PHỐI THIÊN NHIÊN DÀY 10CM.  
- NỀN ĐẤT THIÊN NHIÊN LU LÊN KỶ

- BÊ TÔNG ĐÁ 10X20 B20, DÀY 15CM.  
- CẤP PHỐI ĐÁ DẠM LOẠI 1, DÀY 10CM.  
- NỀN ĐẤT LU LÊN K=0,95.

- CẤP PHỐI THIÊN NHIÊN DÀY 10CM.  
- NỀN ĐẤT THIÊN NHIÊN LU LÊN KỶ

- BÊ TÔNG ĐÁ 10X20 B20, DÀY 15CM.  
- CẤP PHỐI ĐÁ DẠM LOẠI 1, DÀY 10CM.  
- NỀN ĐẤT LU LÊN K=0,95.

- CẤP PHỐI THIÊN NHIÊN DÀY 10CM.  
- NỀN ĐẤT THIÊN NHIÊN LU LÊN KỶ

CS QUAN PHÉ DUYỆT:  
ỦY BAN NHÂN DÂN HUYỆN ĐẮK GLEI

KÈM THEO QUYẾT ĐỊNH SỐ... NGÀY... THÁNG... NĂM 2023

CS QUAN THẨM ĐỊNH:  
HỘI ĐỒNG THẨM ĐỊNH CÁC ĐỒ AN QUY HOẠCH XÂY DỰNG HUYỆN

KÈM THEO BÁO CÁO SỐ... NGÀY... THÁNG... NĂM 2023

CHỦ ĐẦU TƯ:  
PHÒNG KINH TẾ HẠ TỈNH HUYỆN ĐẮK GLEI

KÈM THEO TỜ TRÌNH SỐ... NGÀY... THÁNG... NĂM 2023

CÔNG TRÌNH: ĐUA ĐỀ  
QUY HOẠCH CHI TIẾT XÂY DỰNG (TỈ LỆ 1/500) NGHĨA TRANG NHÂN DÂN HUYỆN ĐẮK GLEI  
THỊ TRẤN ĐẮK GLEI - HUYỆN ĐẮK GLEI - TỈNH KON TUM

TÊN BẢN VẼ:  
BẢN ĐỒ QUY HOẠCH CHUẨN BỊ KỸ THUẬT  
QUY HOẠCH GIAO THÔNG

BẢN VẼ: QH:01	GHÉP: 2A:02(C)	TỶ LỆ: 1/500	NGÀY: .../.../2023
THIẾT KẾ	ĐỒ NHỮNG MANHÀNH		
CHỦ NHIỆM	KS-HOÀNG THANH HOÀM		
QL: KỸ THUẬT	KS-HOÀNG THANH HOÀM		

QUẢN ĐỐC  
HOÀNG THANH HOÀM

CÔNG TY CỔ PHẦN TƯ VẤN ĐẦU TƯ VÀ XÂY DỰNG KON TUM  
ĐỊA CHỈ: 119 LÊ HỒNG THƯƠNG - TP. KON TUM - TỈNH KON TUM  
ĐIỆN THOẠI: 0260.822384 - 842731 - 842731; FAX: 0260.822386